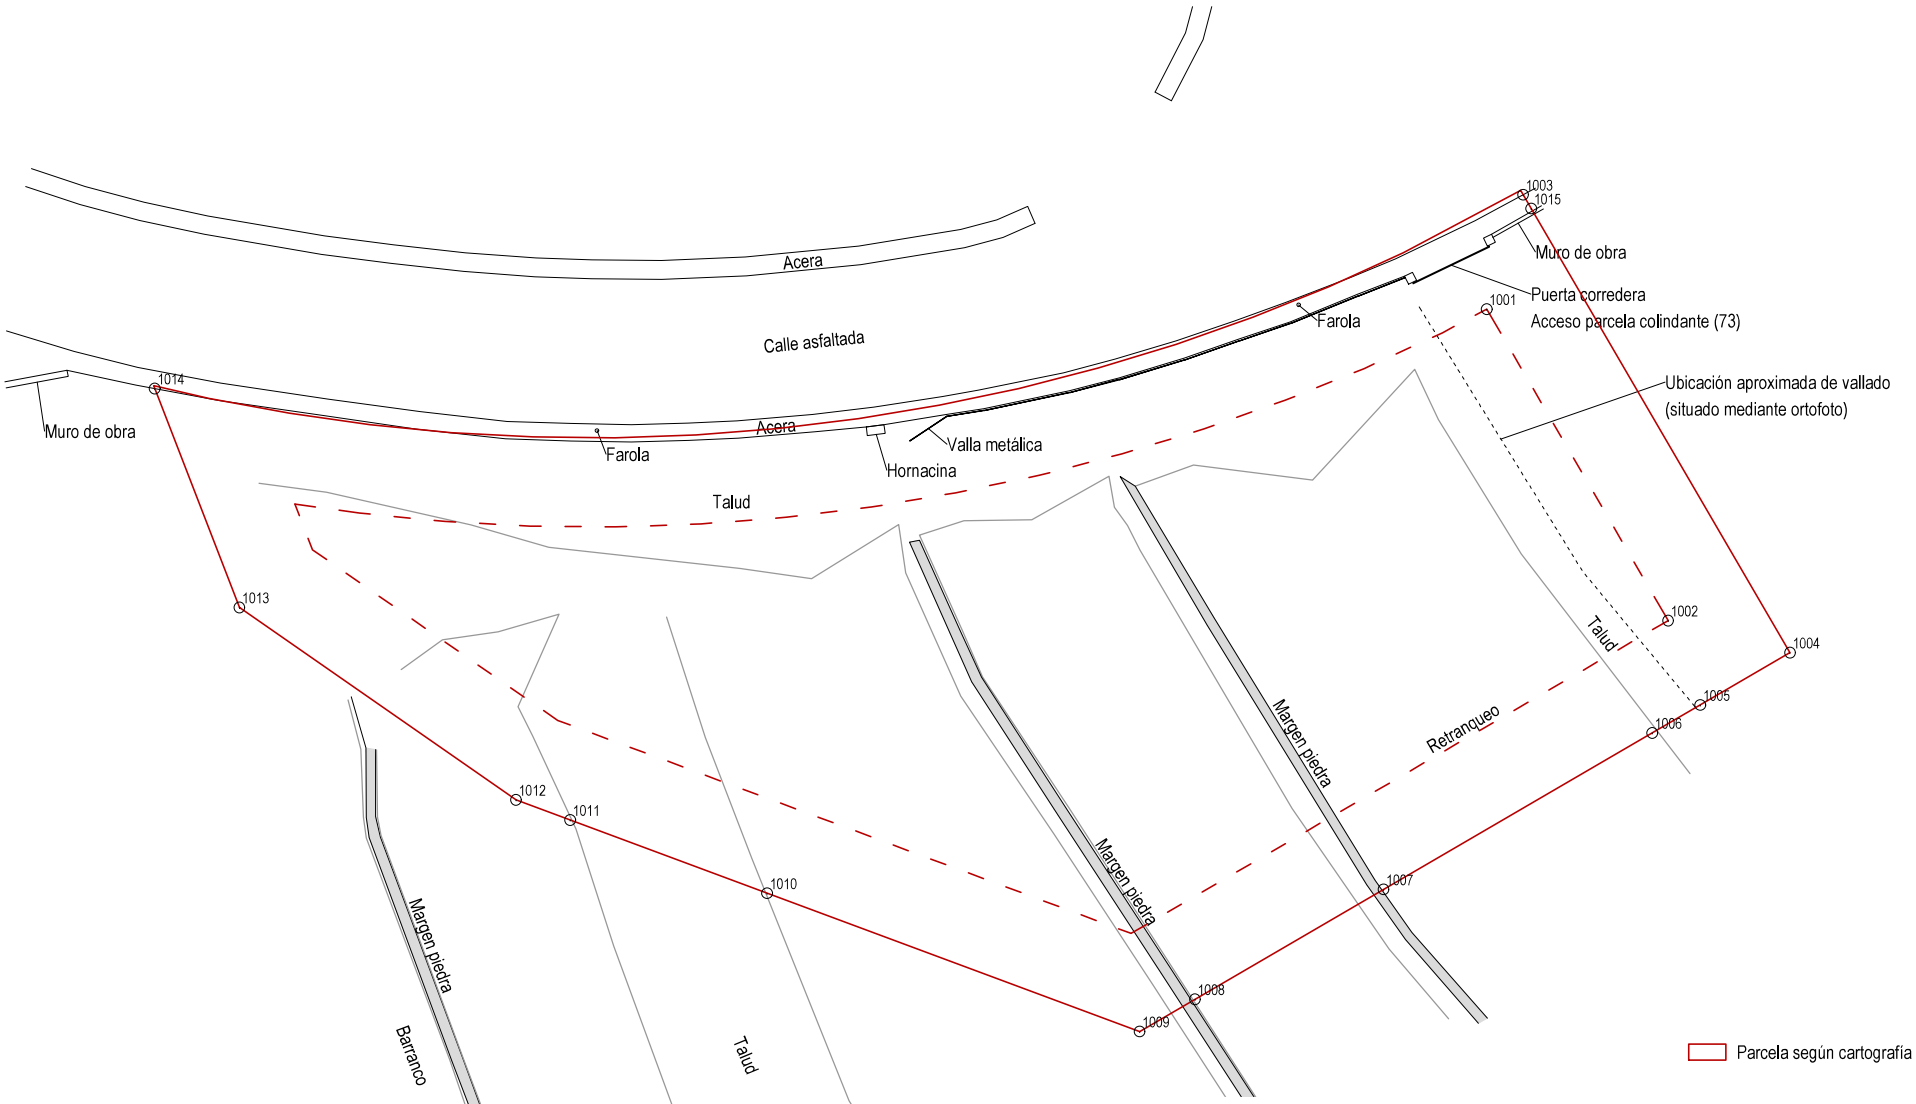

INFORME REPLANTEO DE FINCA URBANA

PETICIONARIO: JAN HUYBRECHT

SITUACIÓN: POLÍGONO 64032 PARCELA 51
PEÑÍSCOLA (CASTELLÓN)

PLANO: PLANTA DEL PERÍMETRO DE LA PARCELA

GTop OFICINA TÉCNICA	Nº PLANO 1	ESCALA: 1/300 FECHA: JULIO 2025	Antonio Trigo Serrat INGENIERO TÉCNICO TOPÓGRAFO INGENIERO TÉCNICO AGRÍCOLA